


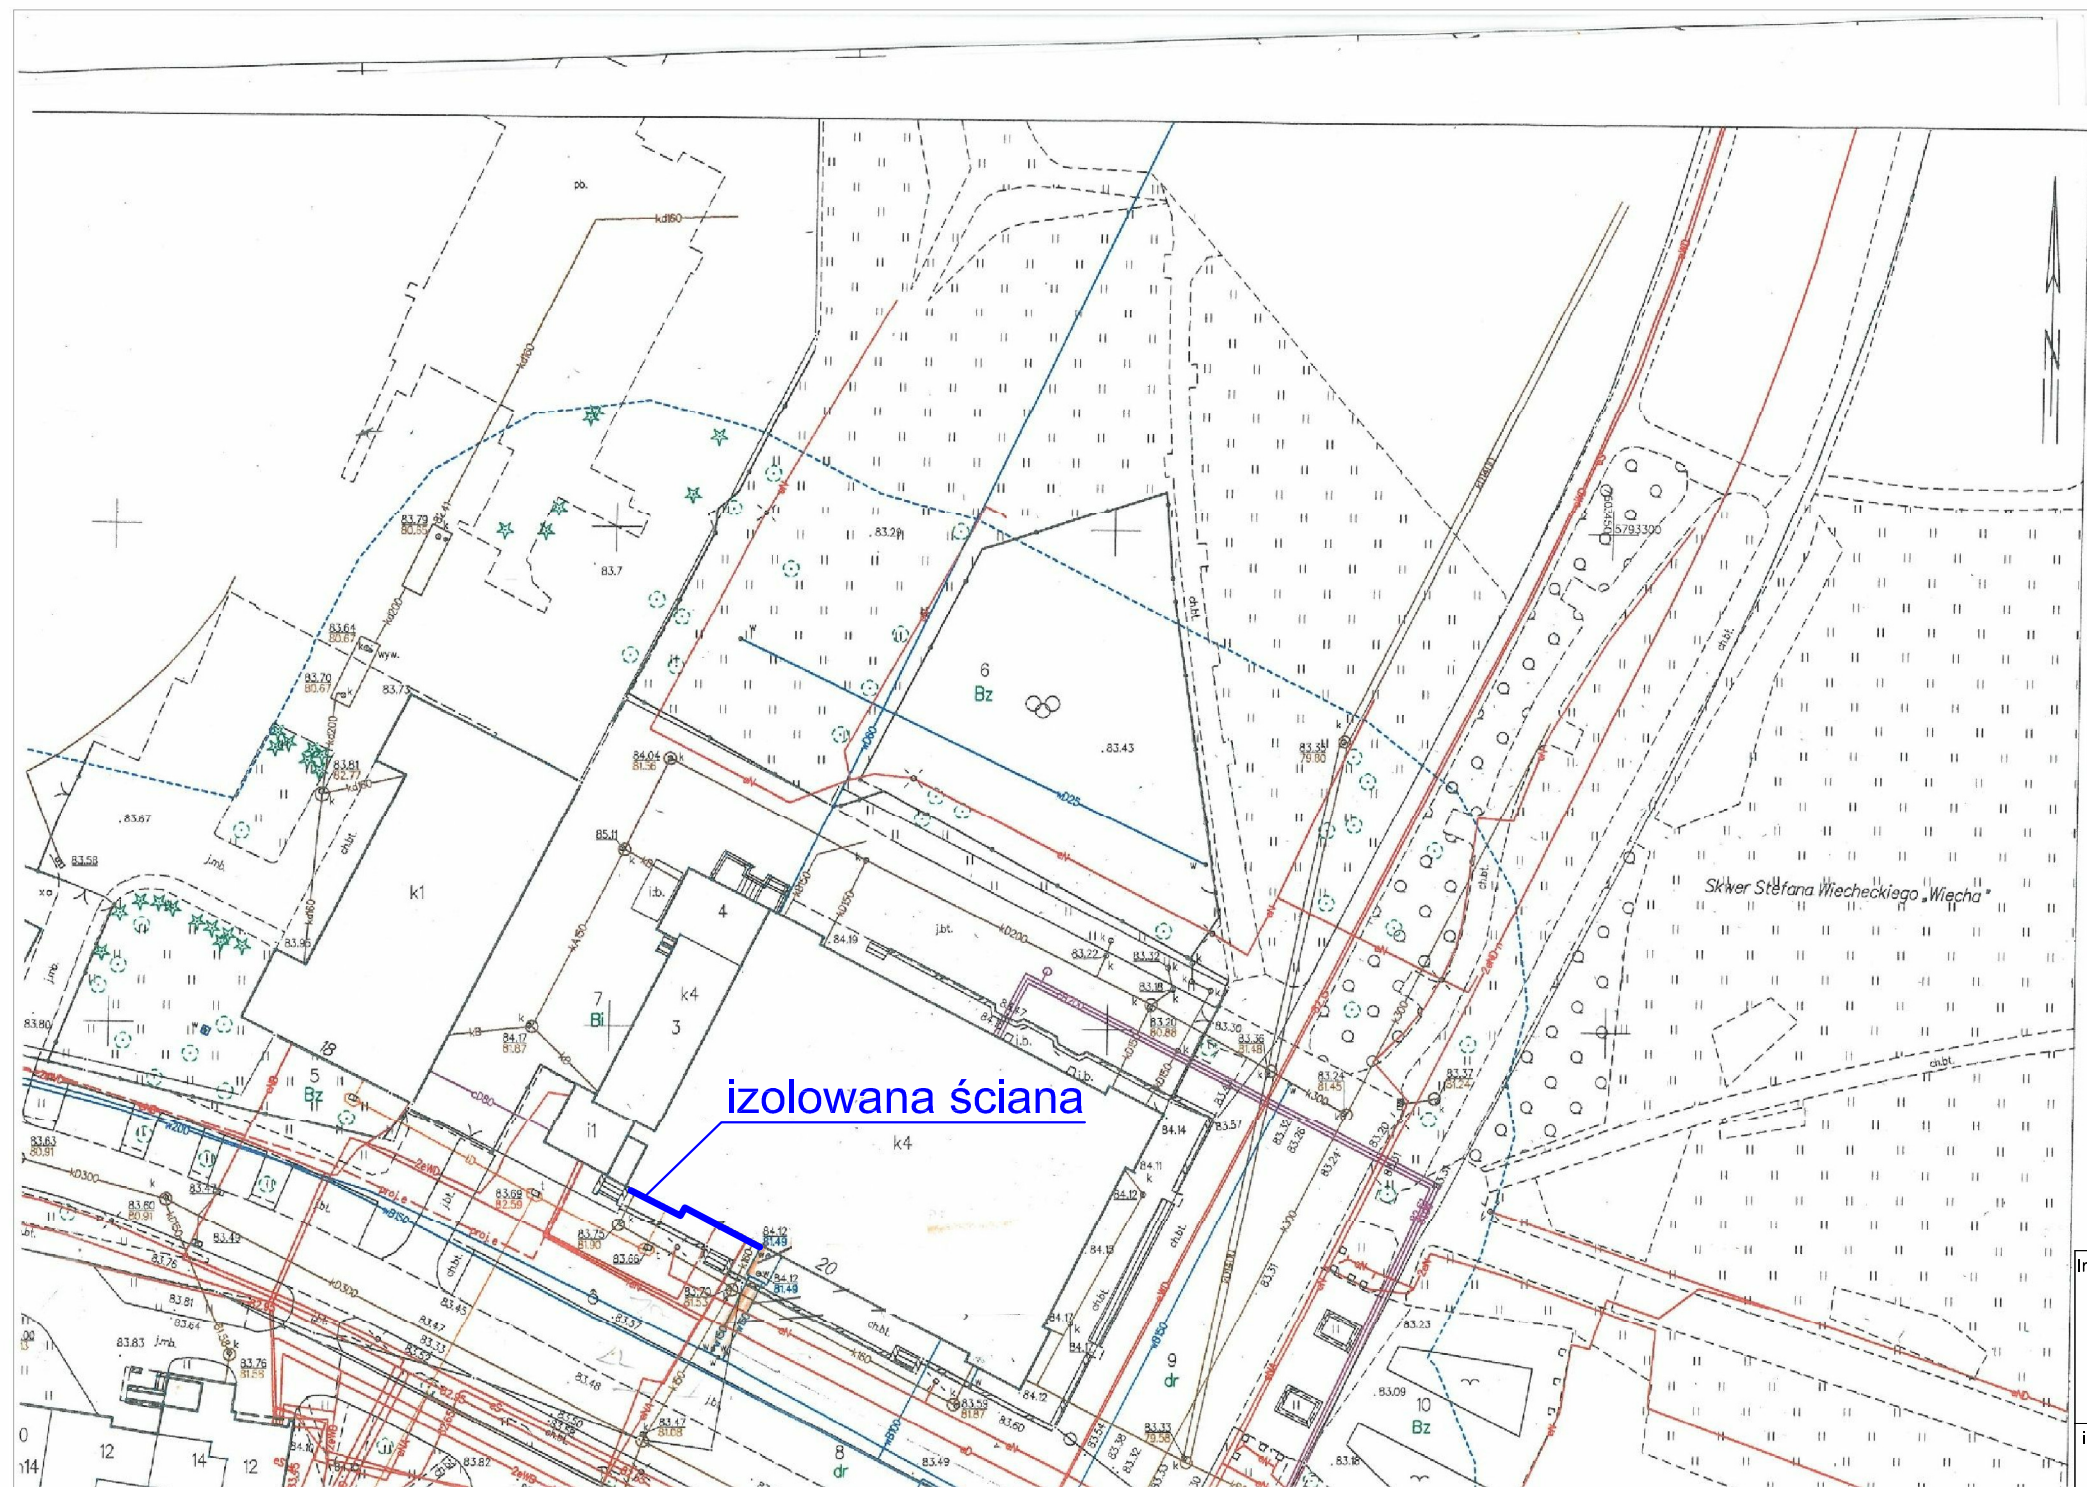

inwestycja	IZOLACJA ŚCIANY			
inwestor	Teatr na Targówku 02-777 Warszawa ul. Kołowa 20			
przedmiot rysunku	Lokalizacja izolowanej ściany			
Opracowała :	mgr inż. Lidia Kobylińska	Upr. St-42/81	podpis	
			podpis	
Brzoza	skala 1 : 500	data GRUDZIEŃ 2022	nr rysunku B1	